


ATTIKA U11.21


Exklusive 5.5 Zimmer Attika-Wohnung 158 m² im 2. Obergeschoss mit privatem Zusatzraum im Untergeschoss 32 m². Gebäude mit Lift und Anschluss an die Tiefgarage. Offene, anteilig überdeckte Terrasse mit 121 m² plus Loggia mit 13.5 m².

Total 324.5 m² Nutzfläche für CHF 1'590'000.– zzgl. Baurechtszins von CHF 525.–/Mt.


Optionen (Auf Wunsch/Aufpreis): Master-Bedroom mit eigenem Bad.

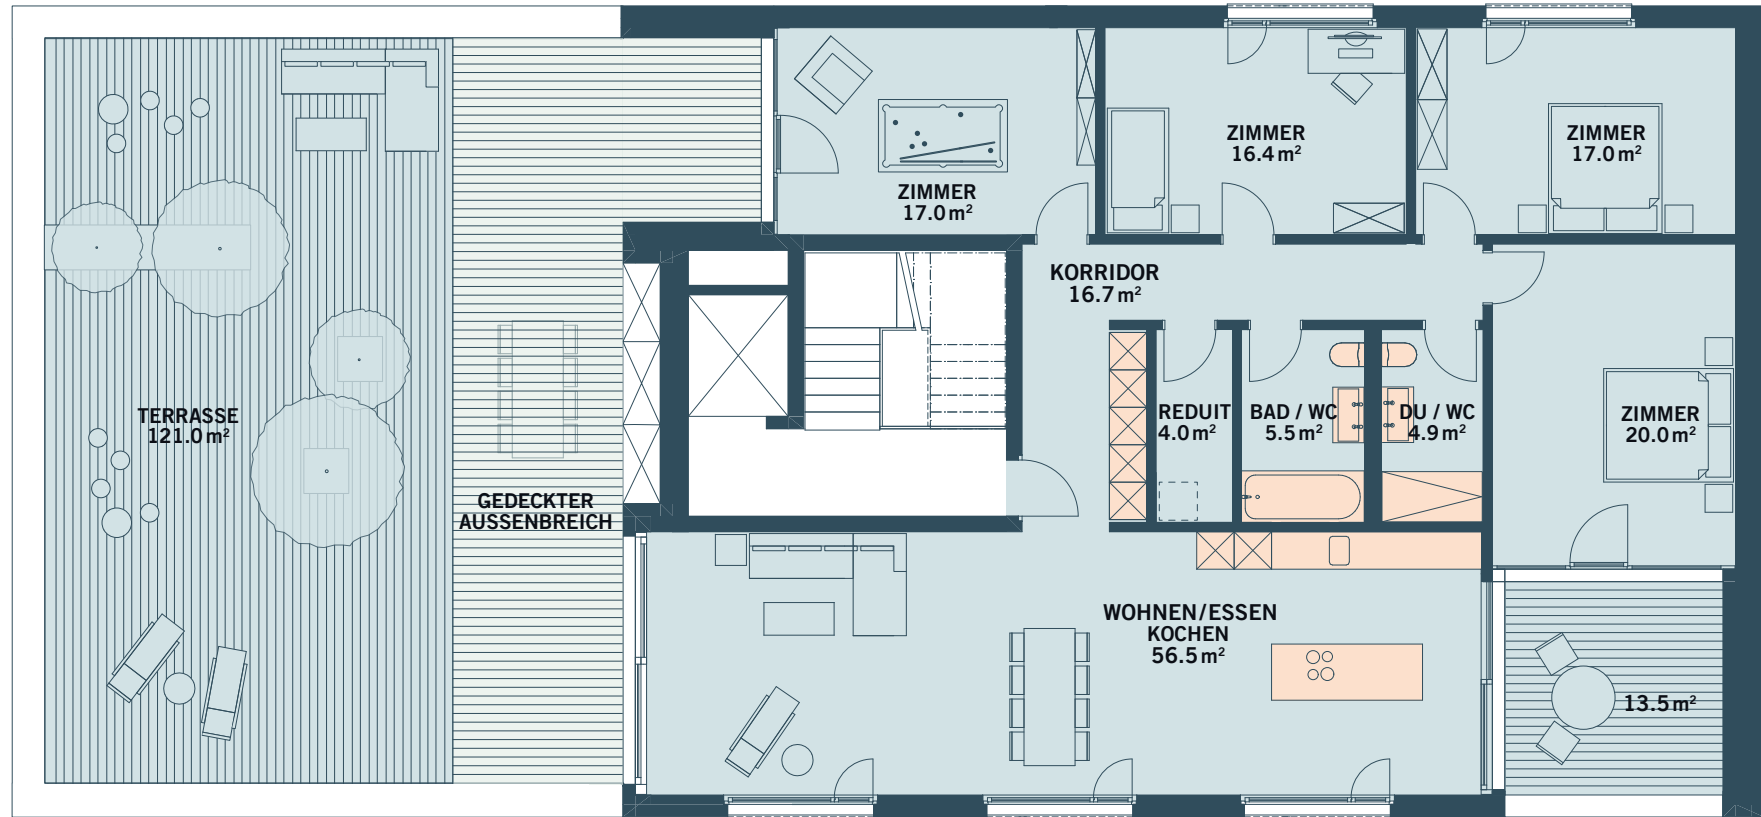

① 5.5 Zimmer
158 m² NF

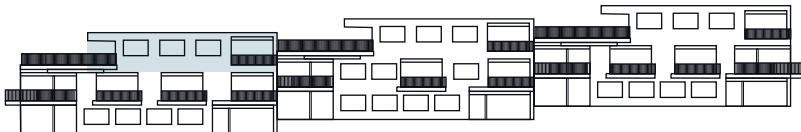

②

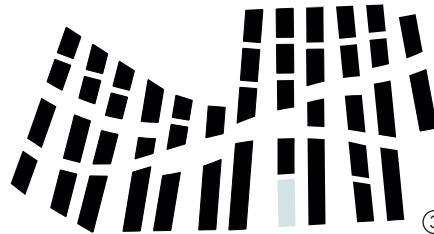

③

- ① GRUNDRISSPLAN WOHNUNG
- ② LAGE IM GEBÄUDE
- ③ LAGE IM PARZELLENPLAN