


ATTIKA U14.21


Exklusive 5.5 Zimmer Attika-Wohnung mit 147.4 m² im 2. Obergeschoss mit privatem Zusatzraum im Untergeschoss mit 30 m². Gebäude mit Lift (direkter Zugang zur Wohnung) und Anschluss an die Tiefgarage. Offene, anteilig überdeckte Terrasse mit 95.5 m² plus zusätzlicher Balkon mit 9.4 m².

Total 282.2 m² Nutzfläche für CHF 1'540'000.– zzgl. Baurechtszins von CHF 525.–/Mt.

Optionen (Auf Wunsch/Aufpreis): Master-Bedroom mit eigenem Bad/ 4.5-Zimmer mit geschlossener Wohnküche oder sehr grossem Wohn-/Essbereich

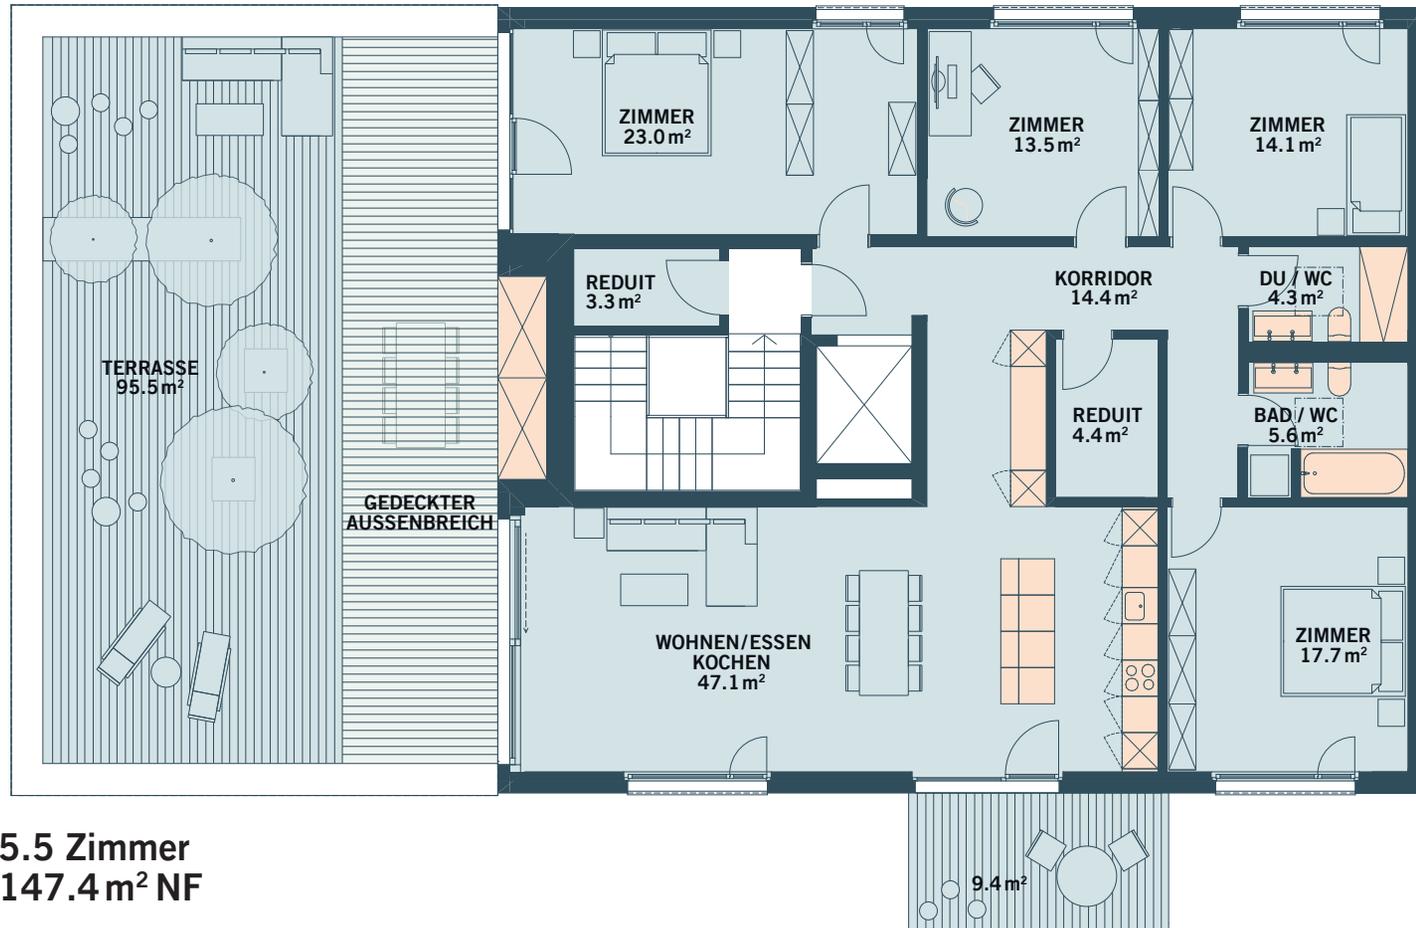

① 5.5 Zimmer
147.4 m² NF

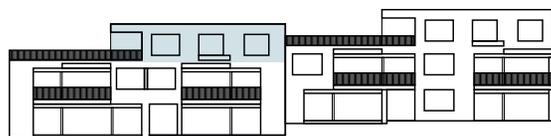

②



③

- ① GRUNDRISPLAN WOHNUNG
- ② LAGE IM GEBÄUDE
- ③ LAGE IM PARZELLENPLAN